

COMMUNE DE TERRASSON-LAVILLEDIEU

COMMUNE DE GREZE

DEPARTEMENT DE LA DORDOGNE
COMMUNE DE PZAYAC


Plan Local d'Urbanisme

Plan des réseaux

Pièce n°5c

Echelle : 1/2500

PRÉSENTÉ par délibération du Conseil
Municipal le 29 Janvier 1999
ADOPTÉ par délibération du Conseil
Municipal le 11/01/2011
MIS à l'ENQUÊTE par arrêté du Maire
le 11/01/2011
ARRÊTÉ par délibération du Conseil
Municipal le 01/03/2012

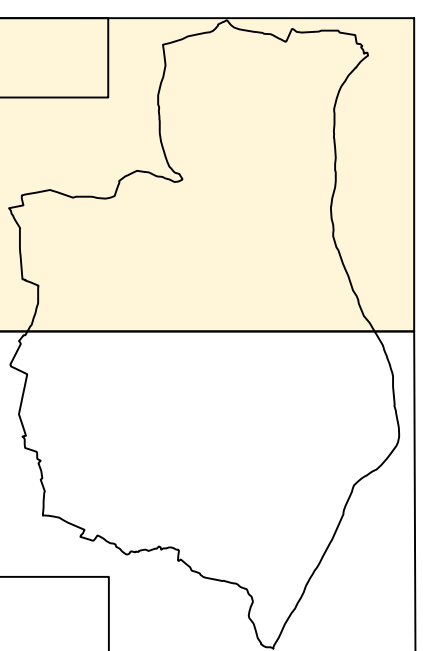

LEGENDE

travaux En

regard En

réseau AEP

gaz

