

ORDRE DES GÉOMÈTRES-EXPERTS
DEMANDE DE MODIFICATION N°1


DÉPARTEMENT DE LA DORDOGNE

COMMUNE DE PAZAYAC

Lieu-dit : "Le Ponteil"

Section : A - N°764-766-812-813-814-815

SITUATION ACTUELLE

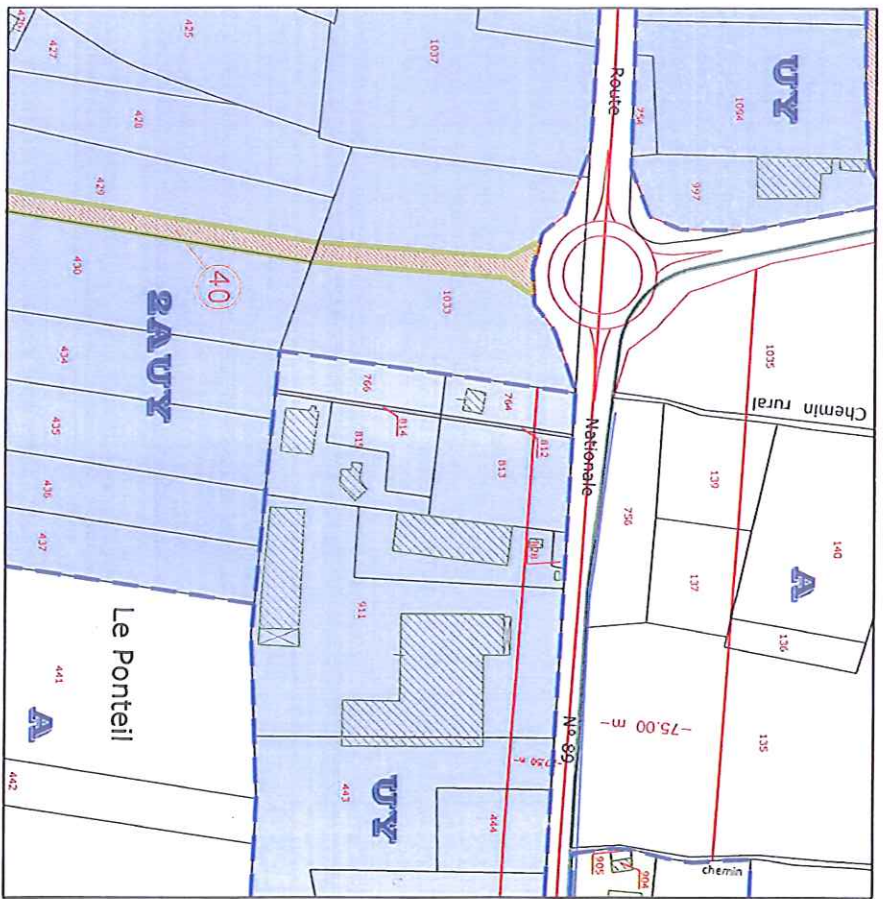

DEMANDE	Parcelles	Surface
Zone UY	764-766-812-813-814-815	1 ha 02 a 40ca

Fait à SARLAT-LA CANEDA, le 27 Janvier 2015




GÉOMÈTRE-EXPERT
 CONSEILLER WALONSER GARANTIR

M. PERUSIN Jean-Michel
 Géomètre-Expert-Foncier D.P.L.G.
 16, Rue du Jardin public
 24260 - LE BUGEUE
 Tél./Fax: 05.53.07.28.79
 E-mail: cabinetperusin.lebugue@wanadoo.fr
 jean-michel.perusin@wanadoo.fr

ECHELLE 1/2500

DEMANDE DE MODIFICATION

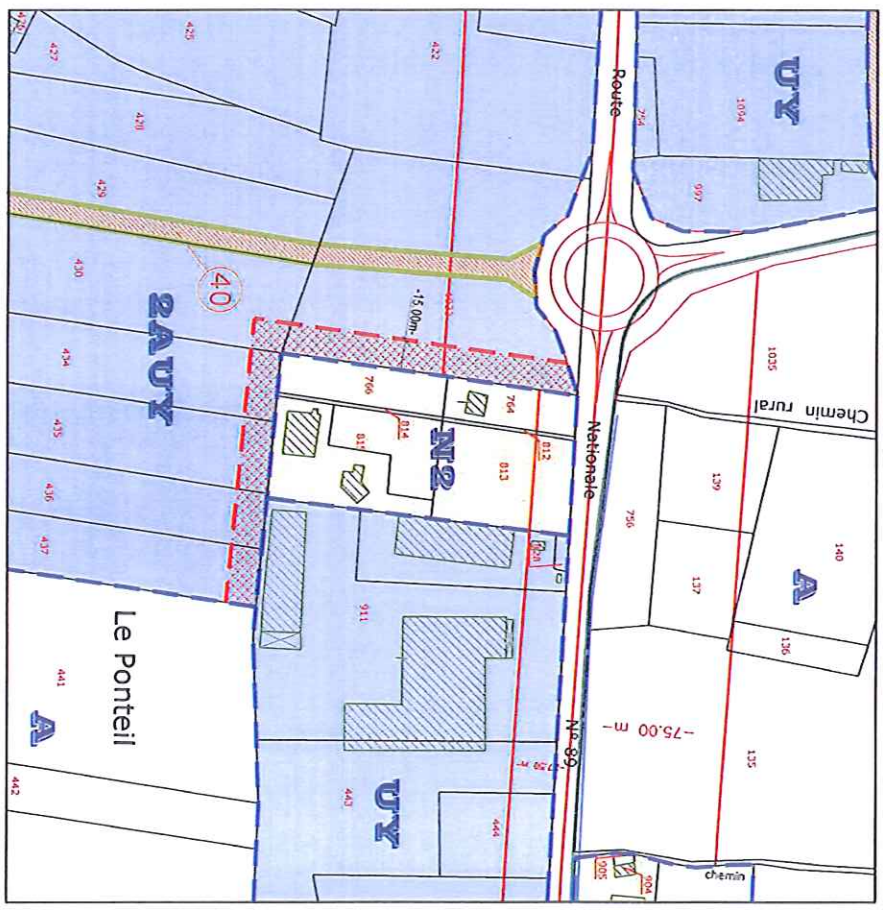

DEMANDE	Parcelles	Surface
Zone N2	764-766-812-813-814-815	1 ha 02 a 40ca
	Zone NON-AEDIFICANDI	

RECUE
 27 OCT. 2015
 MAIRIE DE PAZAYAC