



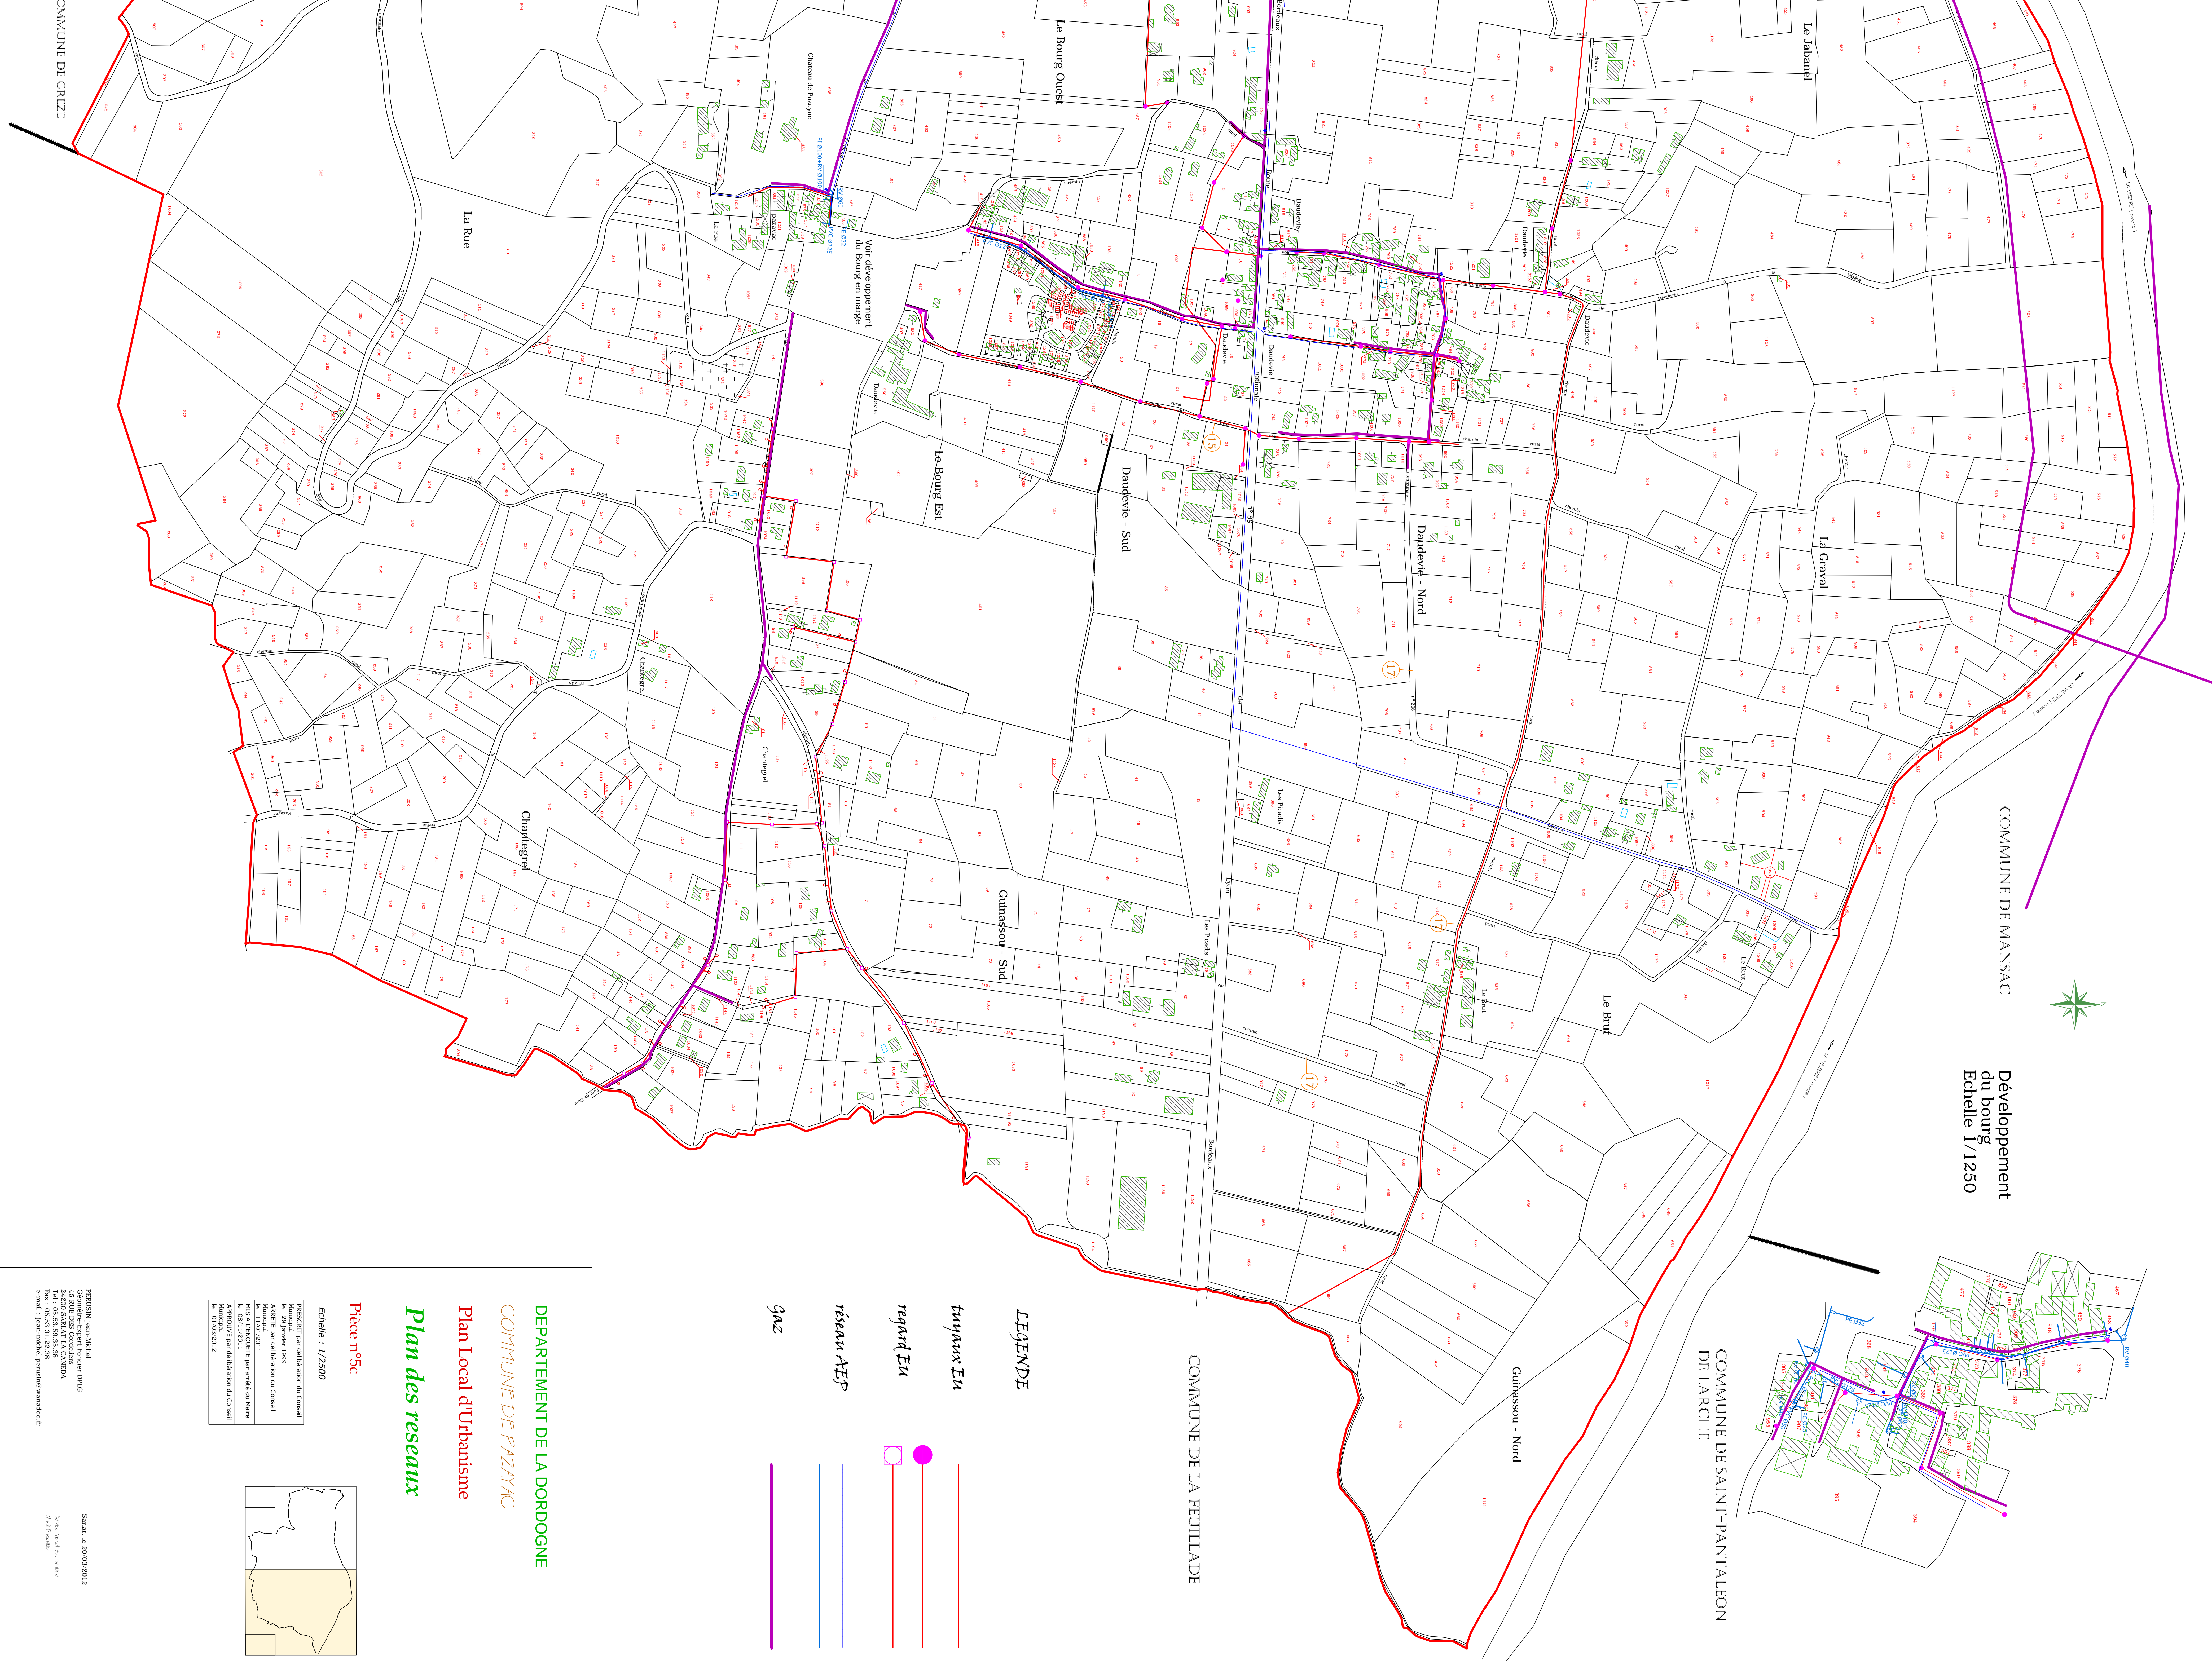

COMMUNE DE MANSAC
**Développement
 du bourg**
 Echelle 1/1250

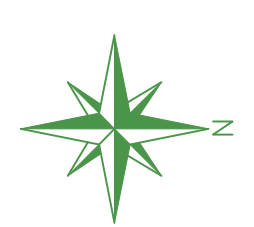

- LEGENDE**
- tuyaux EI
 - regard EI
 - réseau AEP
 - gaz

DEPARTEMENT DE LA DORDOGNE
COMMUNE DE PAZVAC
Plan Local d'Urbanisme
Plan des réseaux

Pièce n°5c
 Echelle : 1/2500

PROCES-VERBAUX
 GEOMETRIE EXPERT FONCIER D.I.G.
 43 RUE DES COULBERS - ANNOU
 TEL : 05 53 50 30 38
 FAX : 05 53 51 12 38
 e-mail : jean-michel.pereval@annou.fr

